


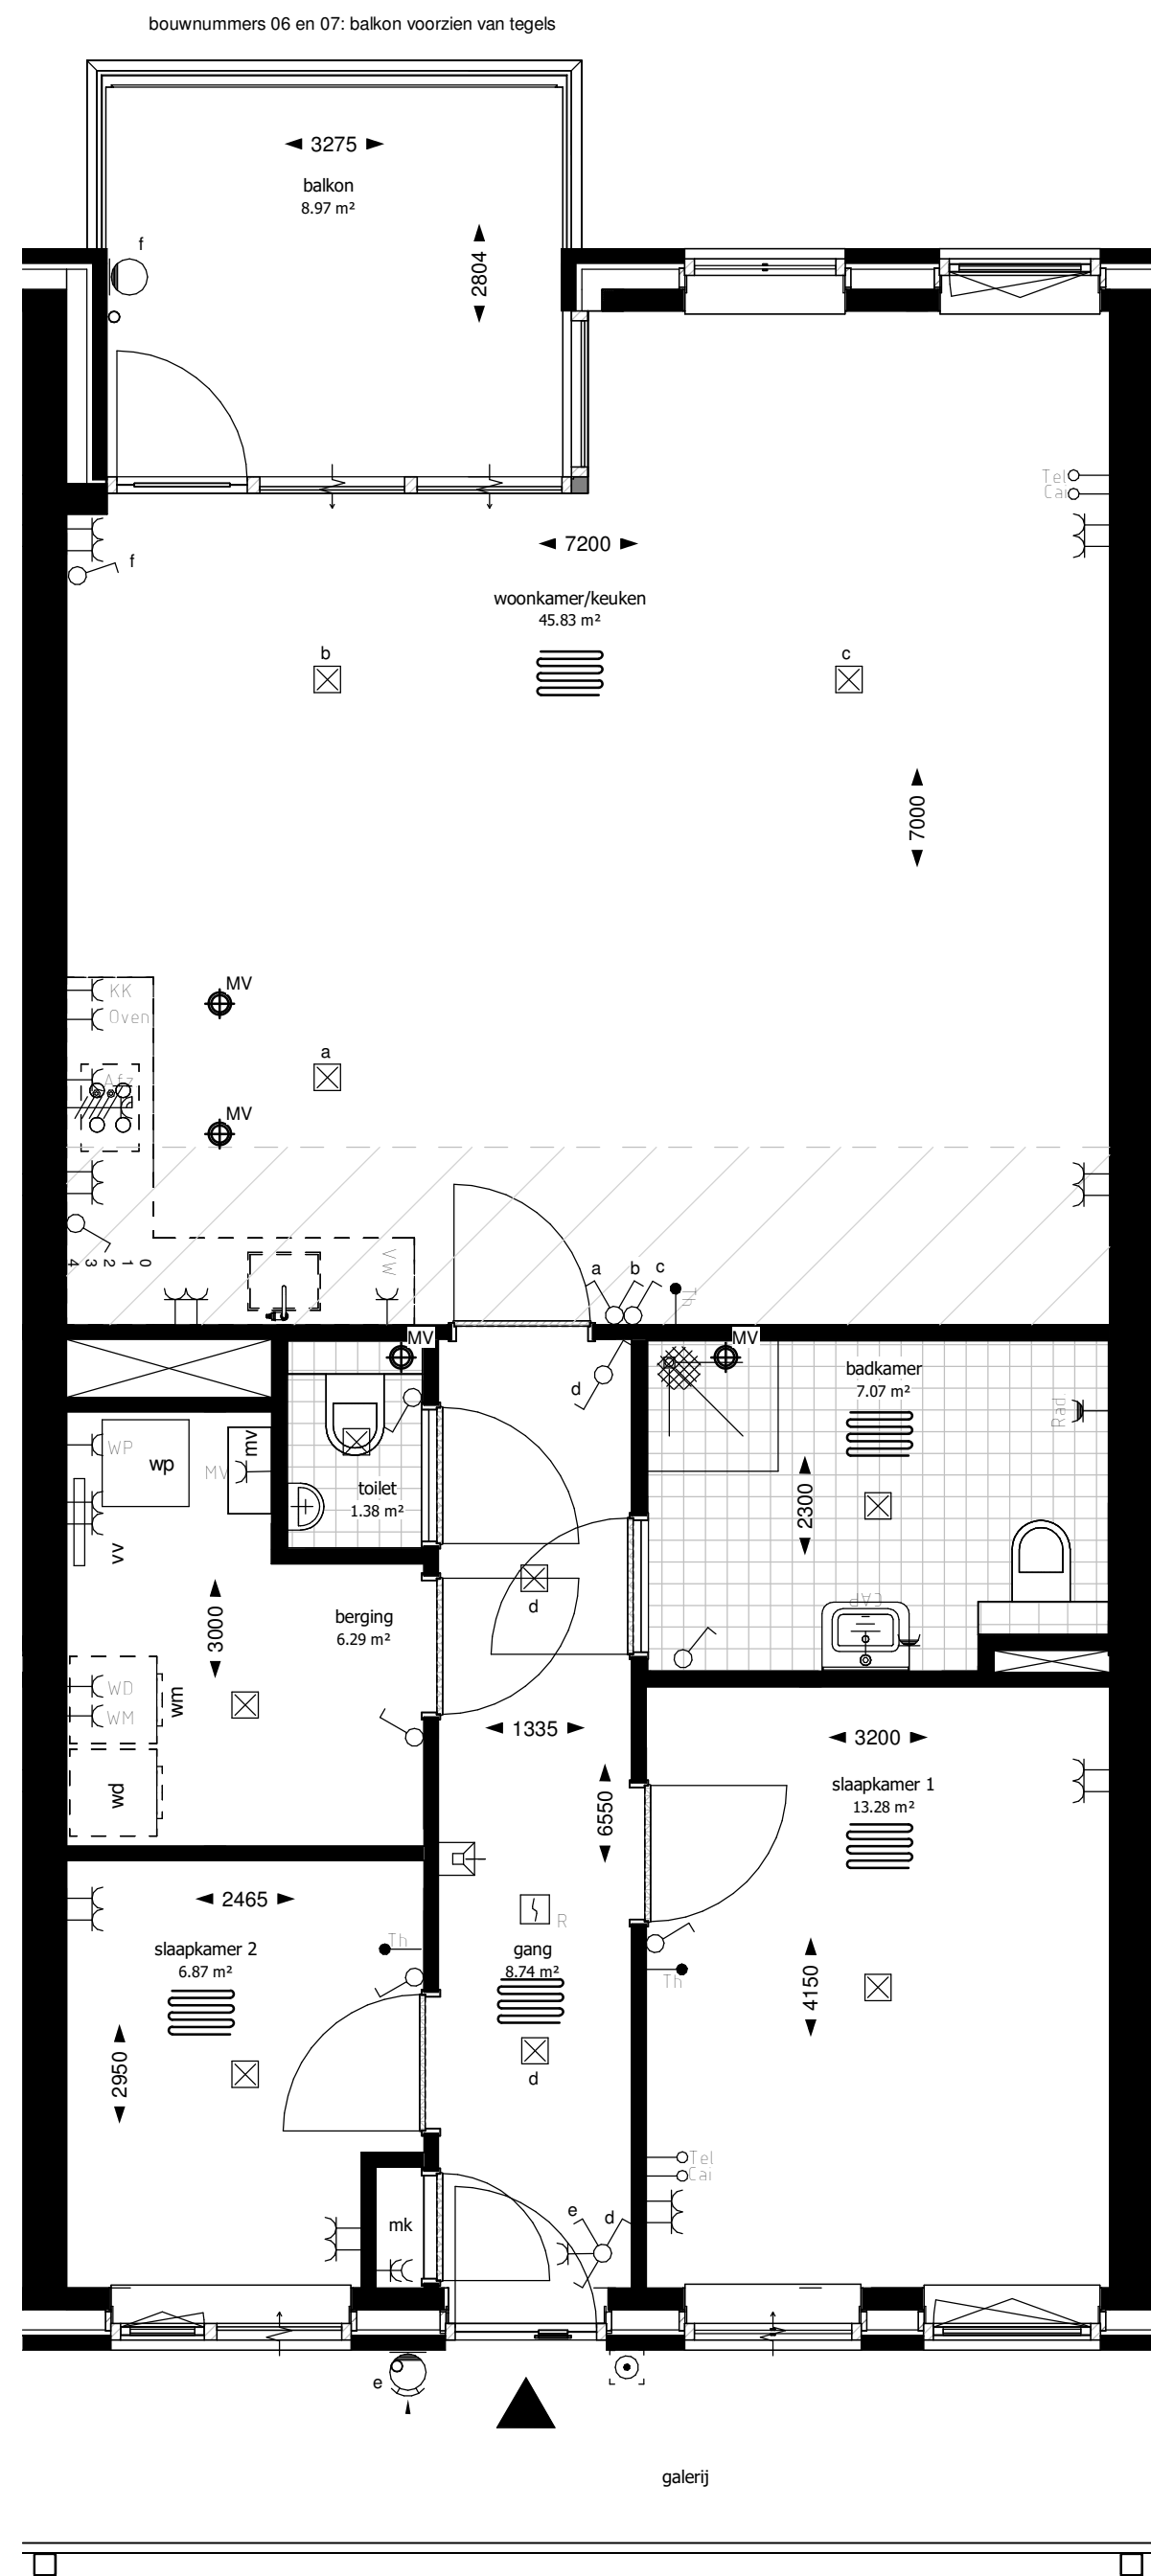

RENVOOI

Symbol	Omschrijving		
	inbouw enkelpolige schakelaar		buiten wandlichtpunt zonder armatuur
	inbouw wisselschakelaar		ruimte thermostaat
	inbouw serieschakelaar		loze leiding t.b.v telefoon
	deurbel t.b.v. intercompost		loze leiding t.b.v CAI
	intercom binnenpost		centraal aardpunt
	plafond aansluitpunt t.b.v verlichting		aardmat
	wandarmatuur spatwaterdicht voorzien van PIR		rookmelder
	1 voudige wandcontactdoos spatwaterdicht		verdeelinrichting meterkast
	2 voudige inbouw wandcontactdoos		hemelwater afvoer
	2 voudige wandcontactdoos opbouw		hoofddeur (bij dubbele deuren)
	1 voudige inbouw wandcontactdoos t.b.v afzuigkap		warmtepomp
	1 voudige inbouw wandcontactdoos t.b.v koelkast		vloerverdeler
	1 voudige inbouw wandcontactdoos t.b.v wasdroger		vloerverwarming
	1 voudige inbouw wandcontactdoos t.b.v wasmachine		ventilatierooster
	1 voudige inbouw wandcontactdoos t.b.v warmtepomp		plafondafzuigpunt mechanische ventilatie
	1 voudige inbouw wandcontactdoos t.b.v elektrische radiator		opstelplaats wasmachine
	1 voudige inbouw wandcontactdoos t.b.v mechanische ventilatie		optionele opstelplaats wasdroger
	standenschakelaar t.b.v mechanische ventilatie		
	perilex inbouw wandcontactdoos		oppervlakte krijtstreep methode

hoogtes elektra

hoogte aansluitpunten tenzij anders aangegeven

wandcontactdoos	300+vl
wandcontactdoos boven keukenblad	1250+vl
schakelaar	1050+vl
wandlichtpunt	1800+vl
thermostaat	1500+vl
bedrade aansluiting mv	1500+vl
deurbel	1200+vl

ALGEMEEN

- Kleine wijzigingen voorbehouden.
- Maatvoeringen betreffen ca. maten in mm, hier kunnen geen rechten aan worden ontleend.
- Posities van elektra punten, keukenopstelling, ventilatie punten, dakdoovoeren, radiator, rookmelders e.d. zijn indicatief aangegeven.
- De kleurstelling van de woningen zijn op deze tekening indicatief, kleuren van de verschillende onderdelen zijn conform hetgeen omschreven in de Technische Omschrijving.
- De openbare inrichting is mogelijk nog aan wijziging onderhevig, aan de situatietekening kan zodoende geen rechten worden ontleend.



Verkoopoptekening

Appartement type A
Wonen in het Wapen - Bemmel

bouwnummer: 06, 07, 12, 13 datum: 07-03-2023 schaal: 1:50 A2 bladnummer: **VK-A**

Een project van Hendriks Bouw en Ontwikkeling